
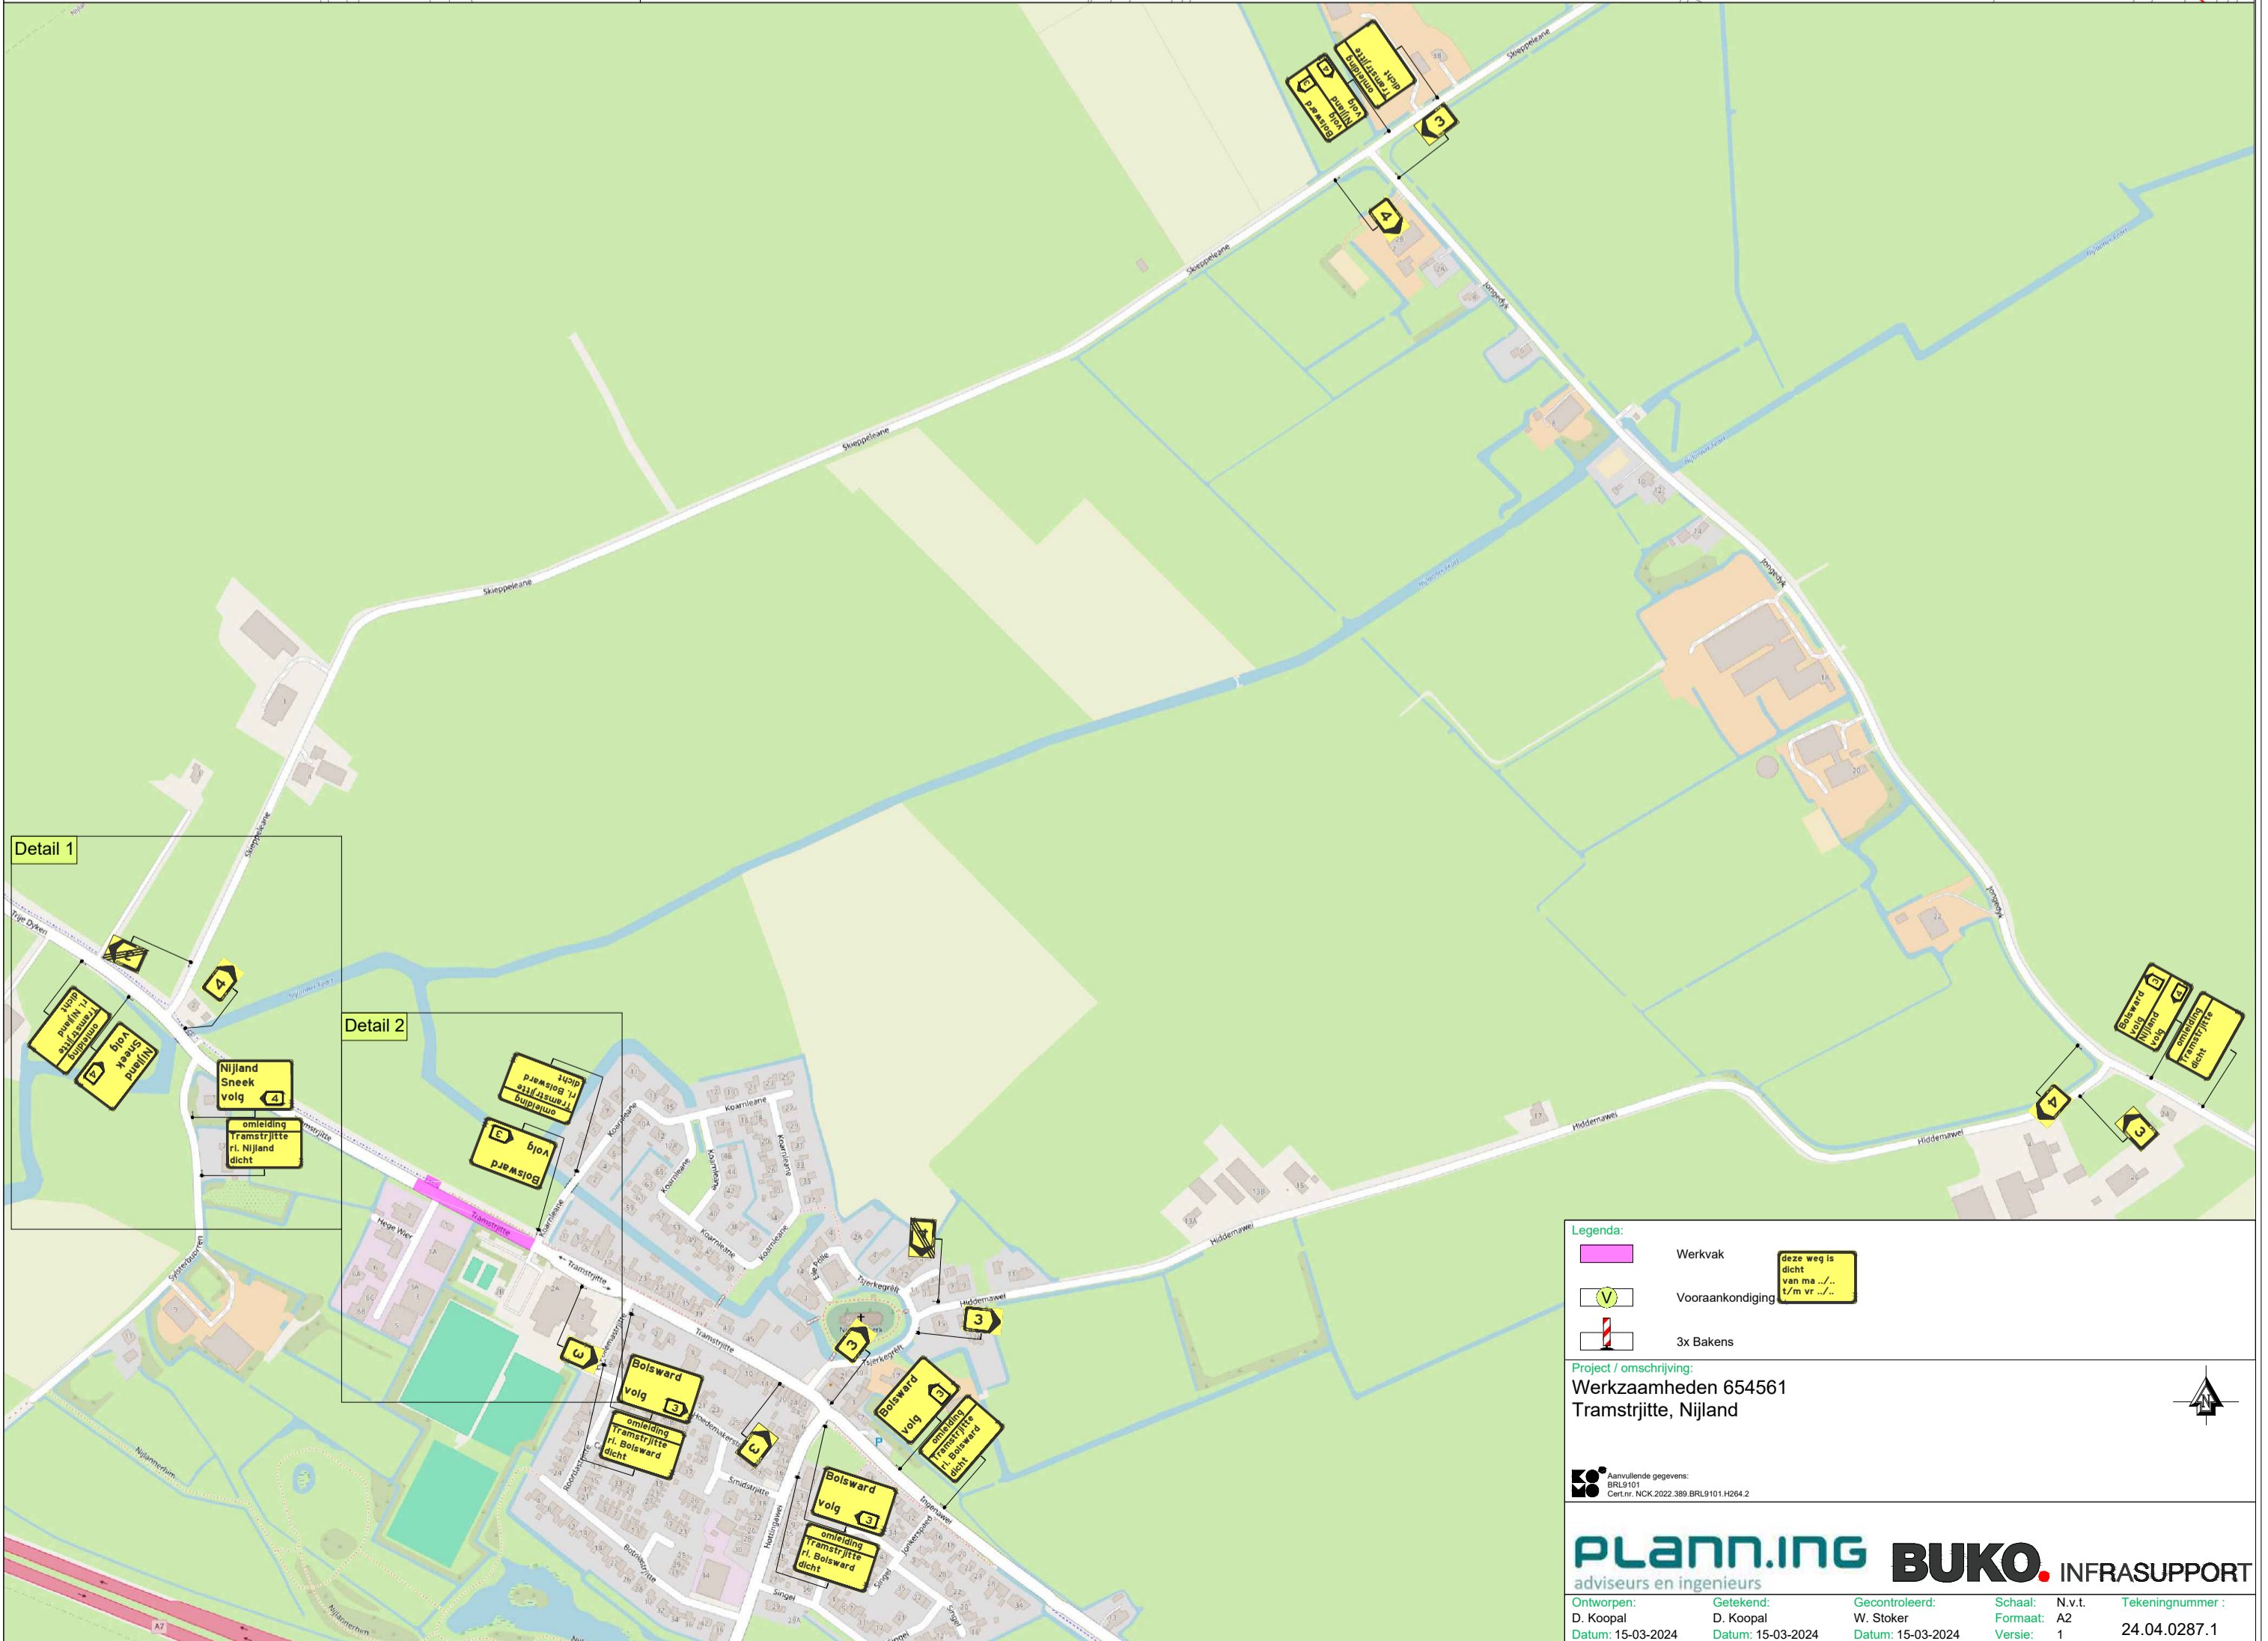


Detail 1

Detail 2

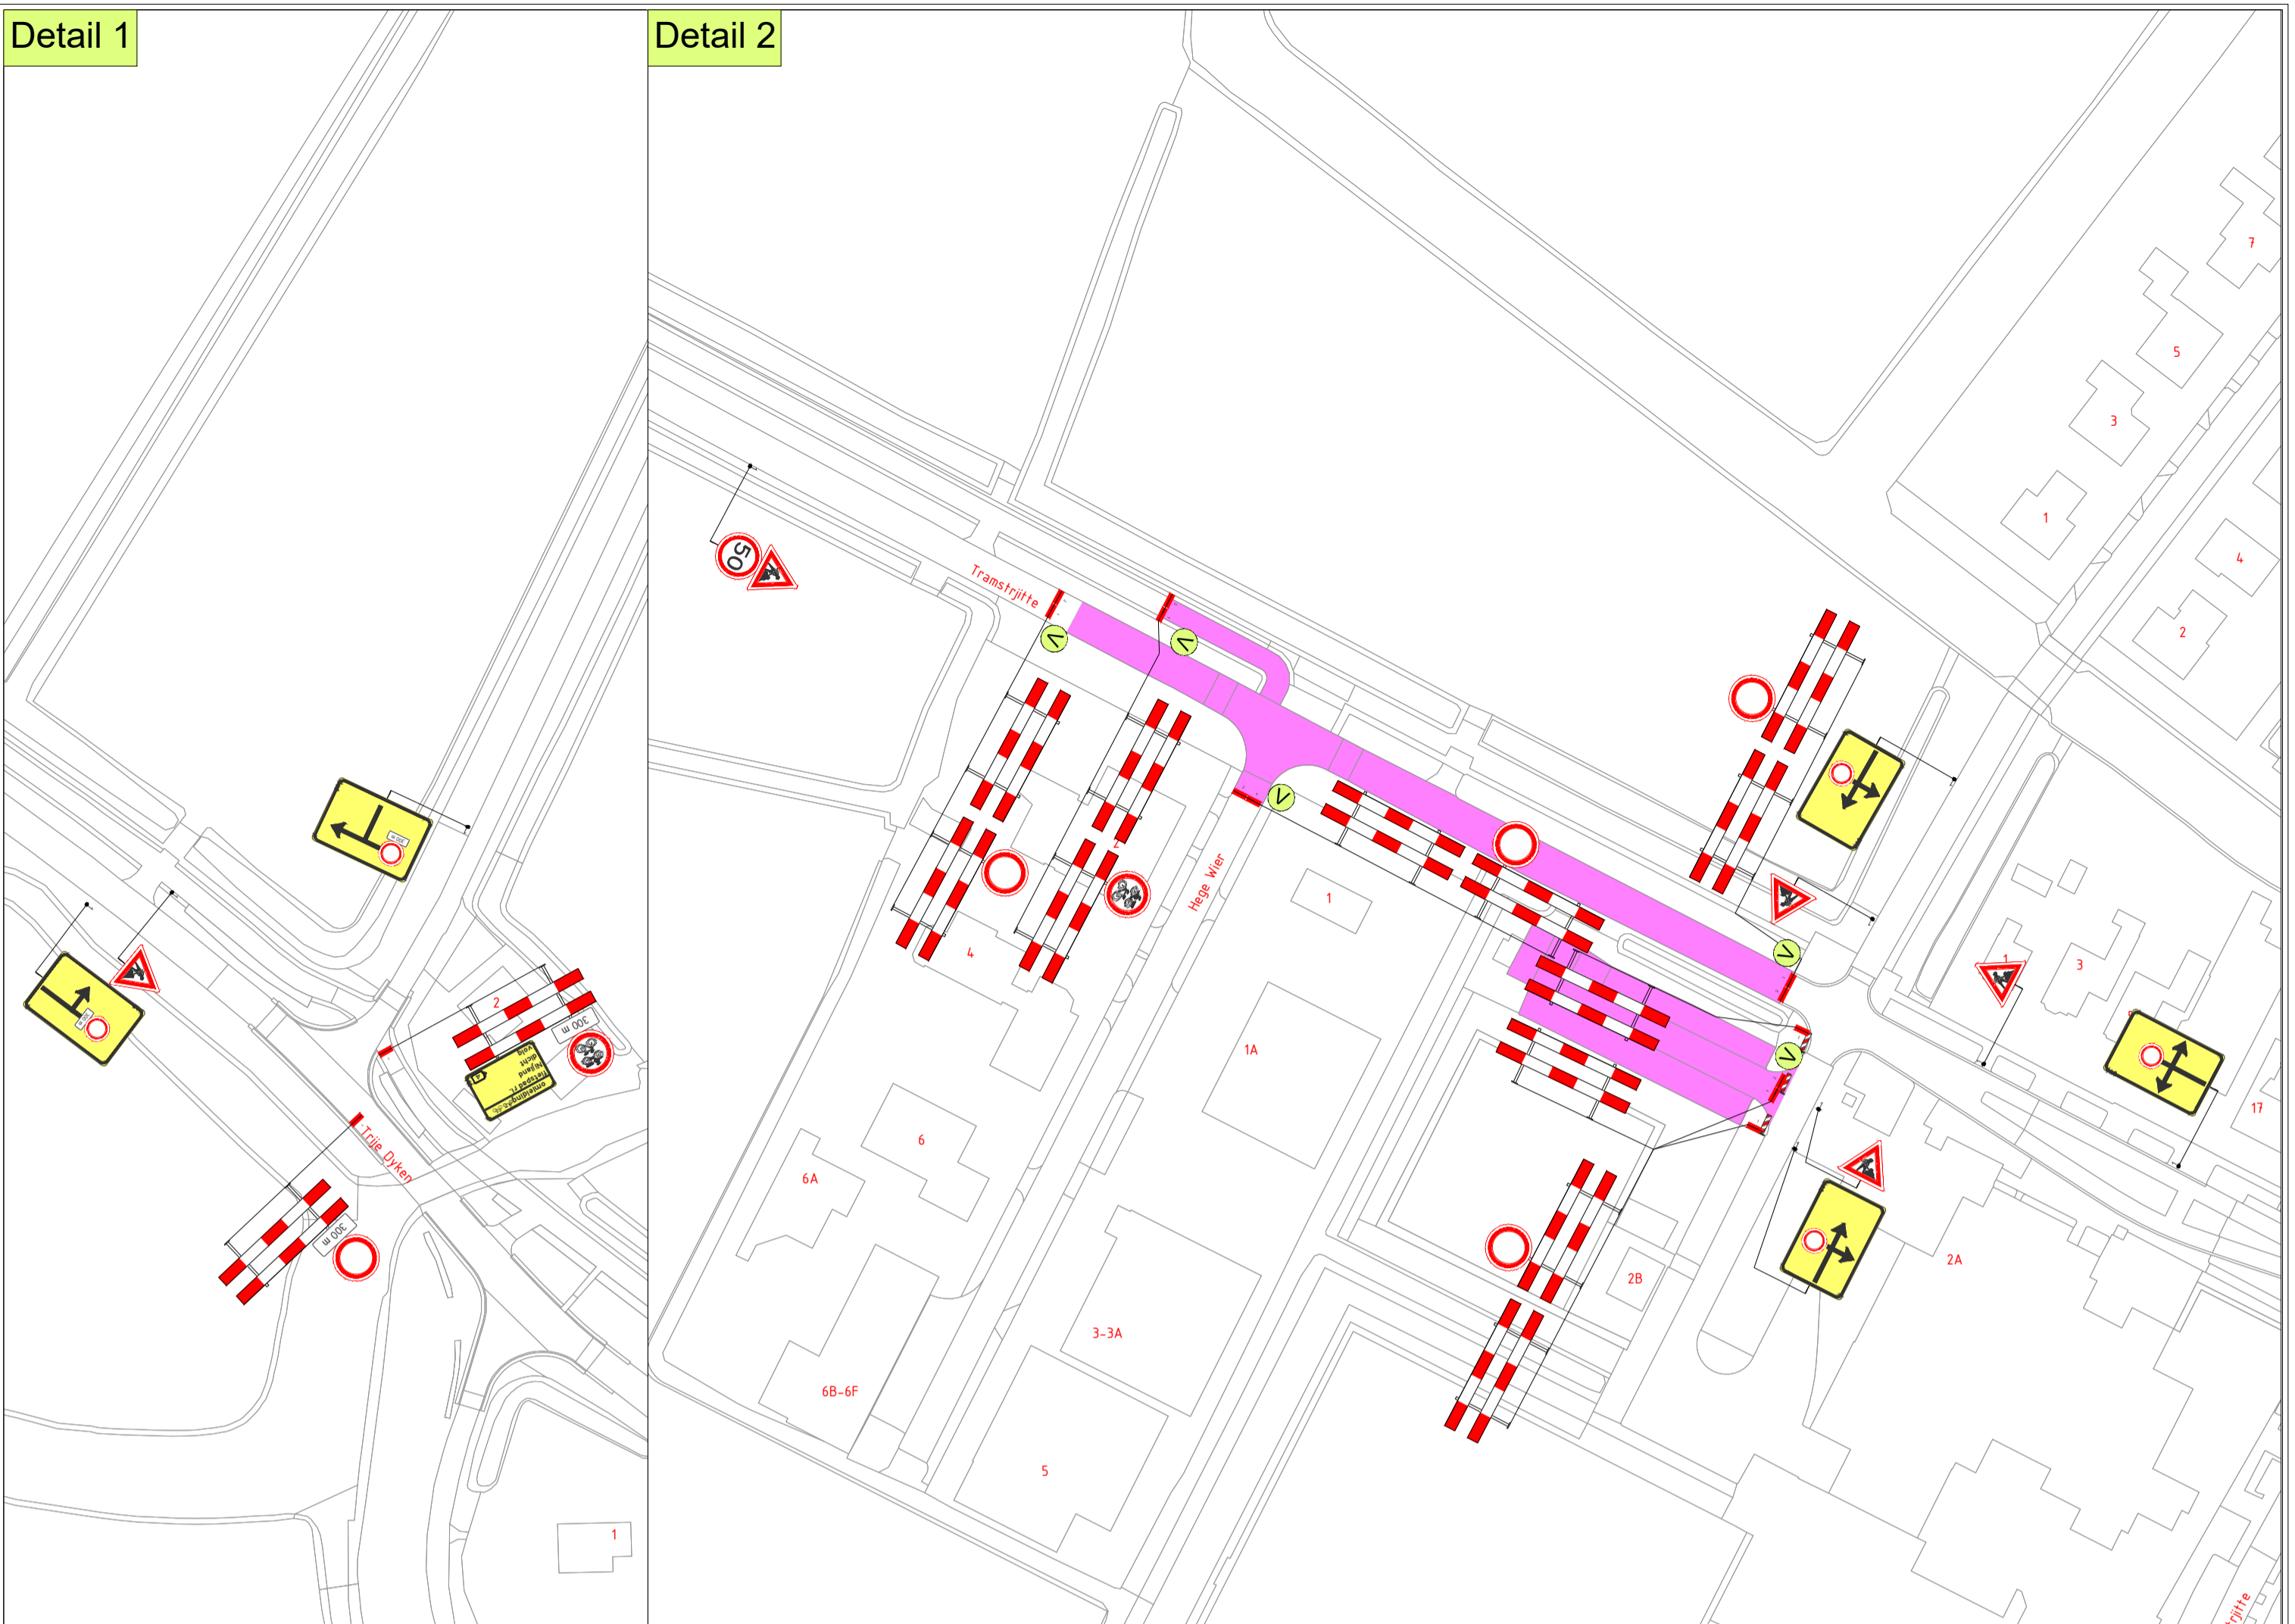

Legenda:

- Werkvak
- Vooraankondiging
- 3x Bakens

deze weg is dicht van ma ... t/m vr ...

Project / omschrijving:
 Werzaamheden 654561
 Tramstrjitte, Nijland

Aanvullende gegevens:
 09543911
 Cert.nr. NCK.2022.389.BRL9101.H064.2

PLANNING BUKO INFRA SUPPORT
 adviseurs en ingenieurs

Ontworpen: D. Koopal Datum: 15-03-2024	Getekend: D. Koopal Datum: 15-03-2024	Gecontroleerd: W. Stoker Datum: 15-03-2024	Schaal: N.v.t. Formaat: A2 Versie: 1	Tekeningnummer: 24.04.0287.1
--	---	--	---	---------------------------------